ԵՐԵՎԱՆԻ ՀԱԹ Բ1 ԹԱՂԱՄԱՍՈՒՄ ՀԵԾԱՆՎՈՐԴՆԵՐԻ ՀԱՄԱՐ ՃԱՆԱՊԱՐՀՆԵՐԻ ԻՐԱԿԱՆԱՑՄԱՆ ՆԱԽԱԳԻԾ-ԱՌԱՋԱՐԿ /ՍԽԵՄԱ/

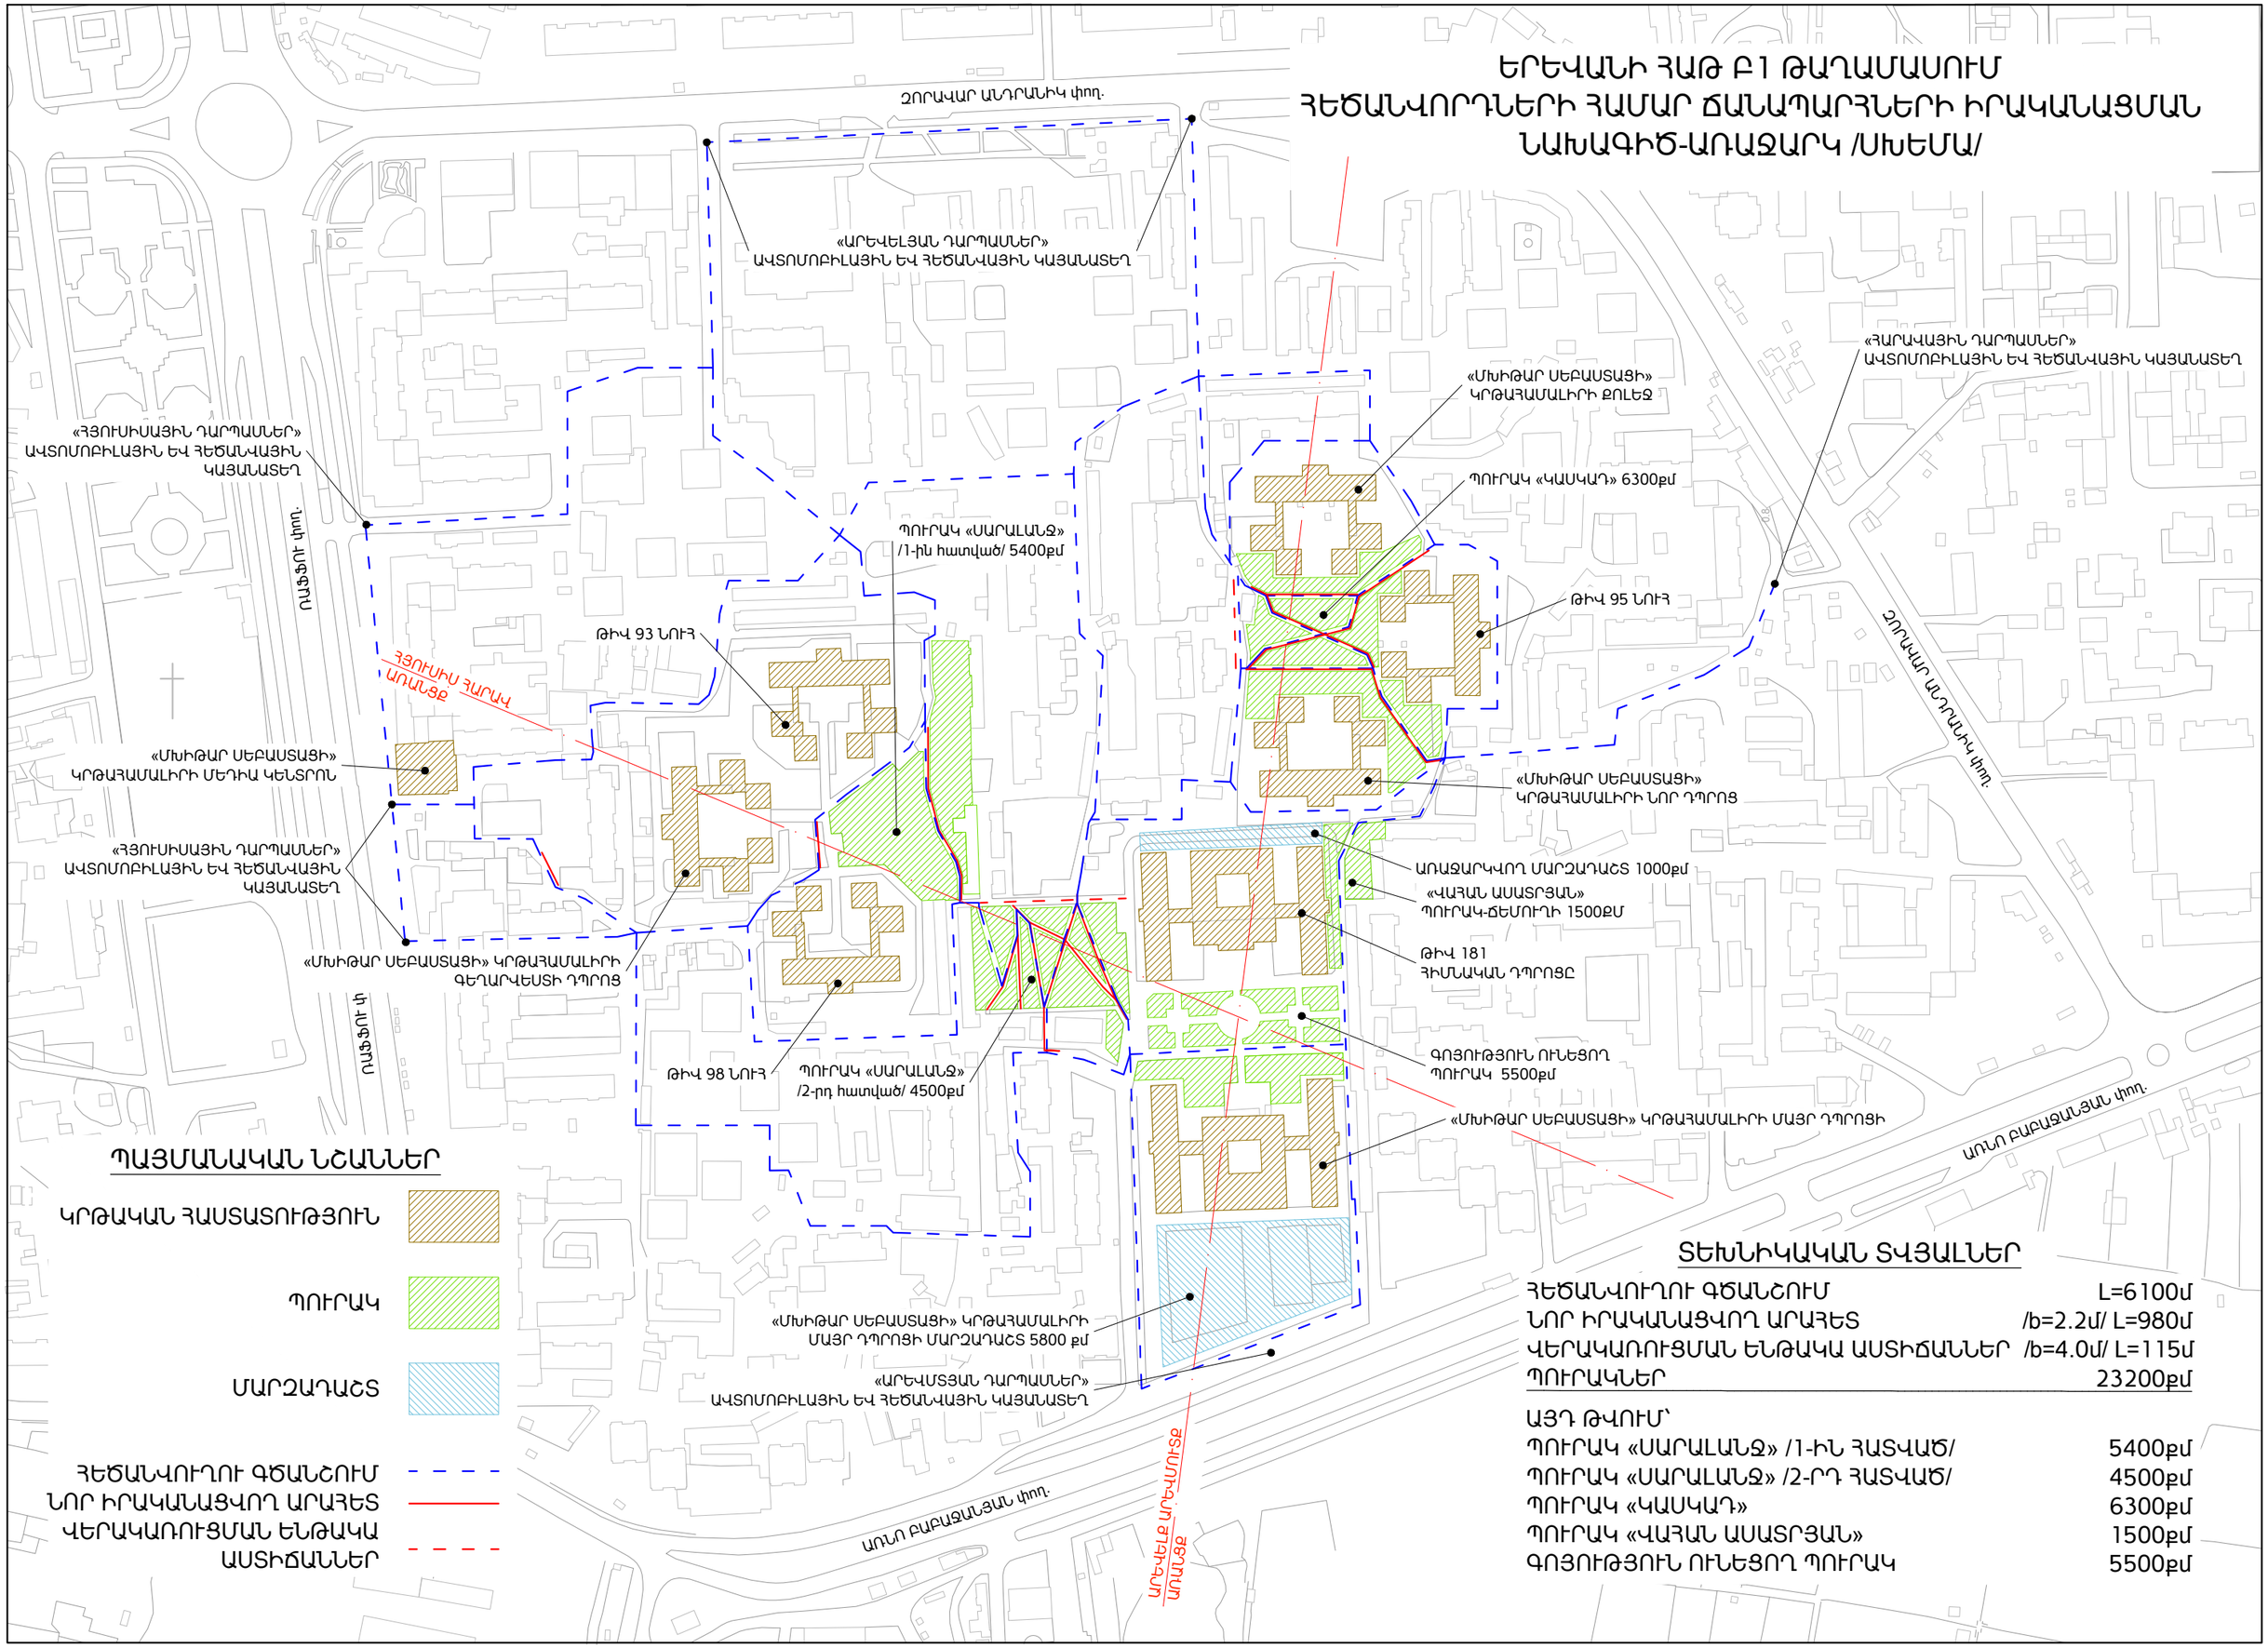

ՏԵԽՆԻԿԱԿԱՆ ՏՎՅԱԼՆԵՐ

ՀԵԾԱՆՎՈՒՂՈՒ ԳԾԱՆՇՈՒՄ	L=6100մ
ՆՈՐ ԻՐԱԿԱՆԱՑՎՈՂ ԱՐԱՀԵՏ	/b=2.2մ/ L=980մ
ՎԵՐԱԿԱՌՈՒՑՄԱՆ ԵՆԹԱԿԱ ԱՍՏԻՃԱՆՆԵՐ	/b=4.0մ/ L=115մ
ՊՈՒՐԱԿՆԵՐ	23200քմ

ԱՅԴ ԹՎՈՒՄ՝

ՊՈՒՐԱԿ «ՍԱՐԱԼԱՆՋ» /1-ԻՆ ՀԱՏՎԱԾ/	5400քմ
ՊՈՒՐԱԿ «ՍԱՐԱԼԱՆՋ» /2-ՐԴ ՀԱՏՎԱԾ/	4500քմ
ՊՈՒՐԱԿ «ԿԱՍԿԱԴ»	6300քմ
ՊՈՒՐԱԿ «ՎԱՀԱՆ ԱՍԱՏՐՅԱՆ»	1500քմ
ԳՈՅՈՒԹՅՈՒՆ ՈՒՆԵՑՈՂ ՊՈՒՐԱԿ	5500քմ